

Fases y desvíos.

PLAN DE OBRA


Las obras serán ejecutadas por dos equipos simultáneos trabajando en sentido de la marcha del tráfico desde ambos extremos de la avenida. Cada fase de ejecución cubrirá aproximadamente 500 m, con variaciones dependiendo de las características del tramo.

La FASE 1 contempla los siguientes tramos:

- **EQUIPO 1:** Tramo comprendido entre el Puente de Campanar y C/Cartagena.
- **EQUIPO 2:** Tramo comprendido entre C/San Vicente y C/Jesús.



SECUENCIA AVANCE - EQUIPO 2 (ACERA IMPARES GIORGETA)

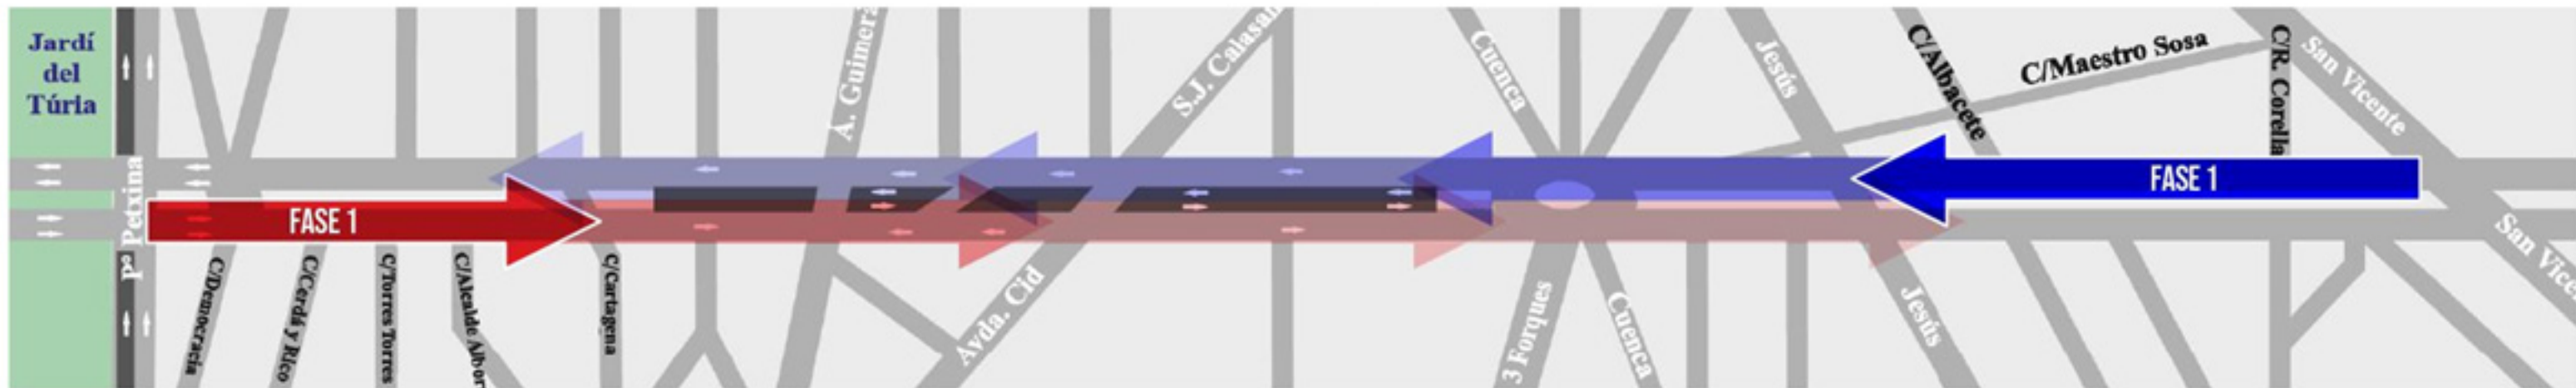

SECUENCIA AVANCE - EQUIPO 1 (ACERA IMPARES P. GALDÓS)